


สามทางหน้างาน 3 ด้าน เหล็กหล่อธรรมดา

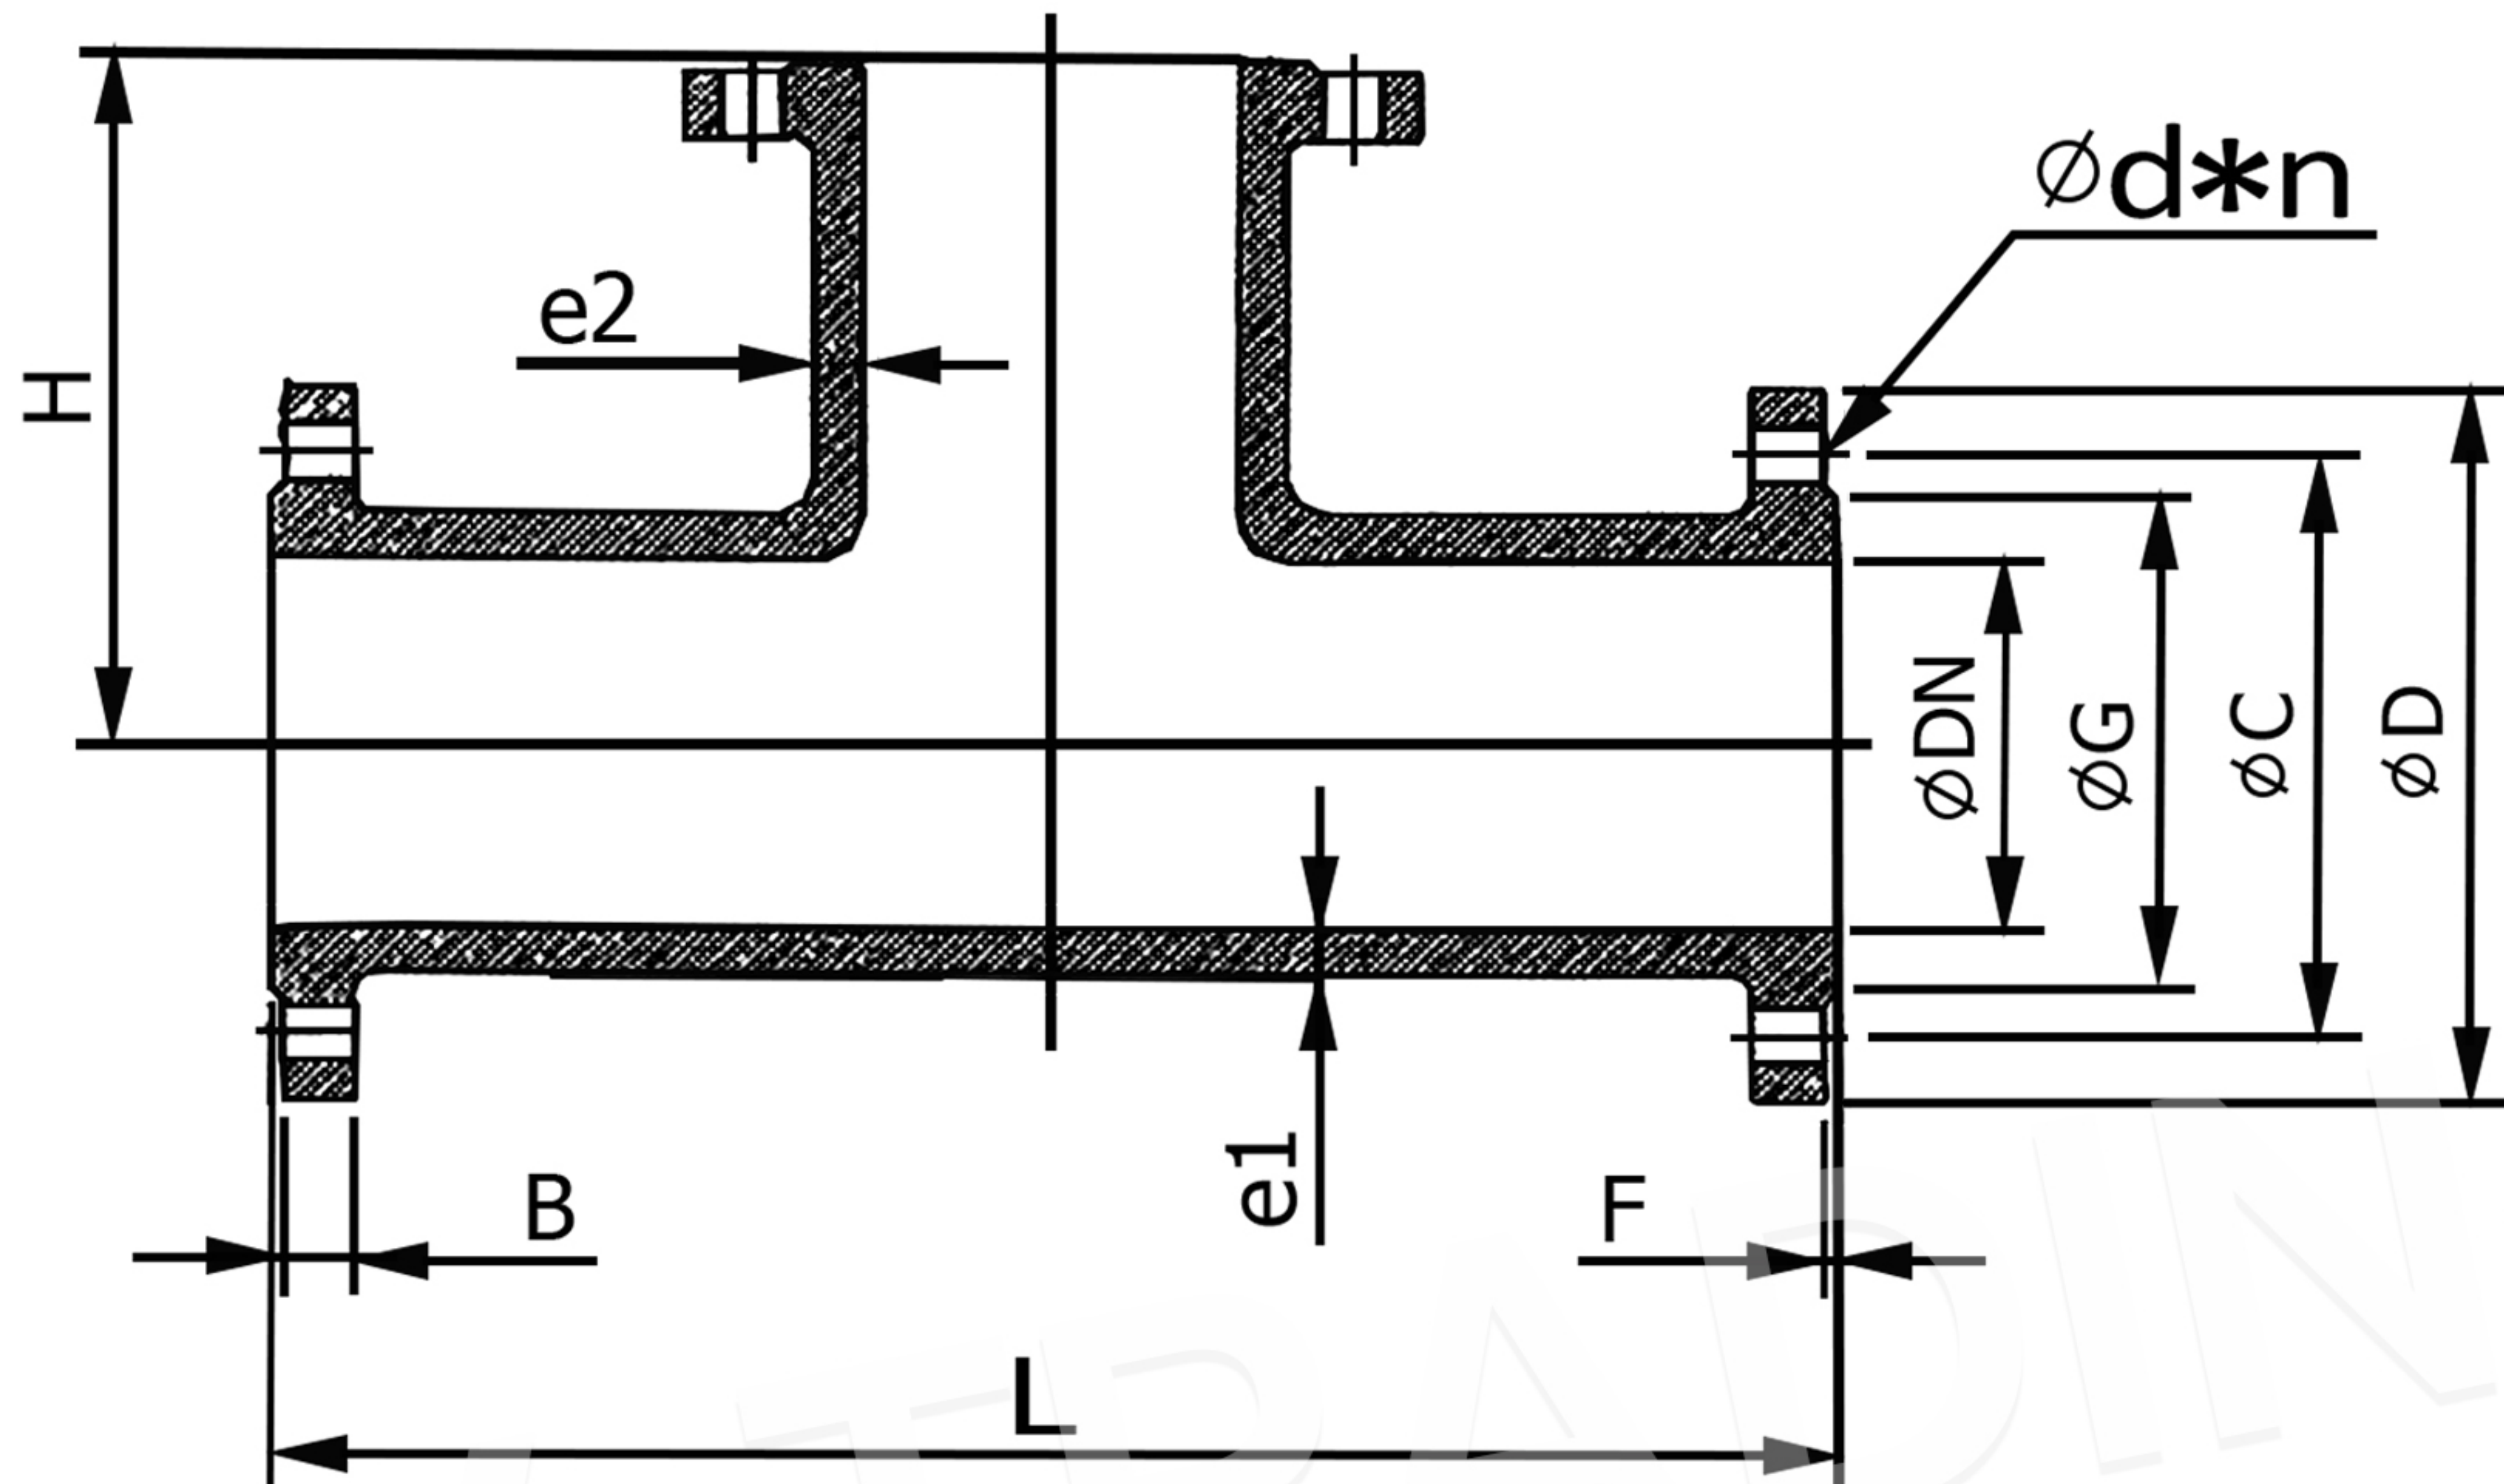

DIMENSIONS										
DN	D	C	G	B	L	F	e1,2	H	d	n
80	190	160	128	16	234	3	8	118.5	19	4
100	215	180	147	18	268	3	10	145	19	4
150	290	240	210	20	366	3	11	185	23	8